


Teich wird mit Vlies u. Folie ausgekleidet  
Folie mit Wandprofil nicht über Rand

**handtmann**  
Ideen mit Zukunft.

M 1:10  
Datum

Zulauf zum Filter 2" Rücklauf vom Filter DN 75

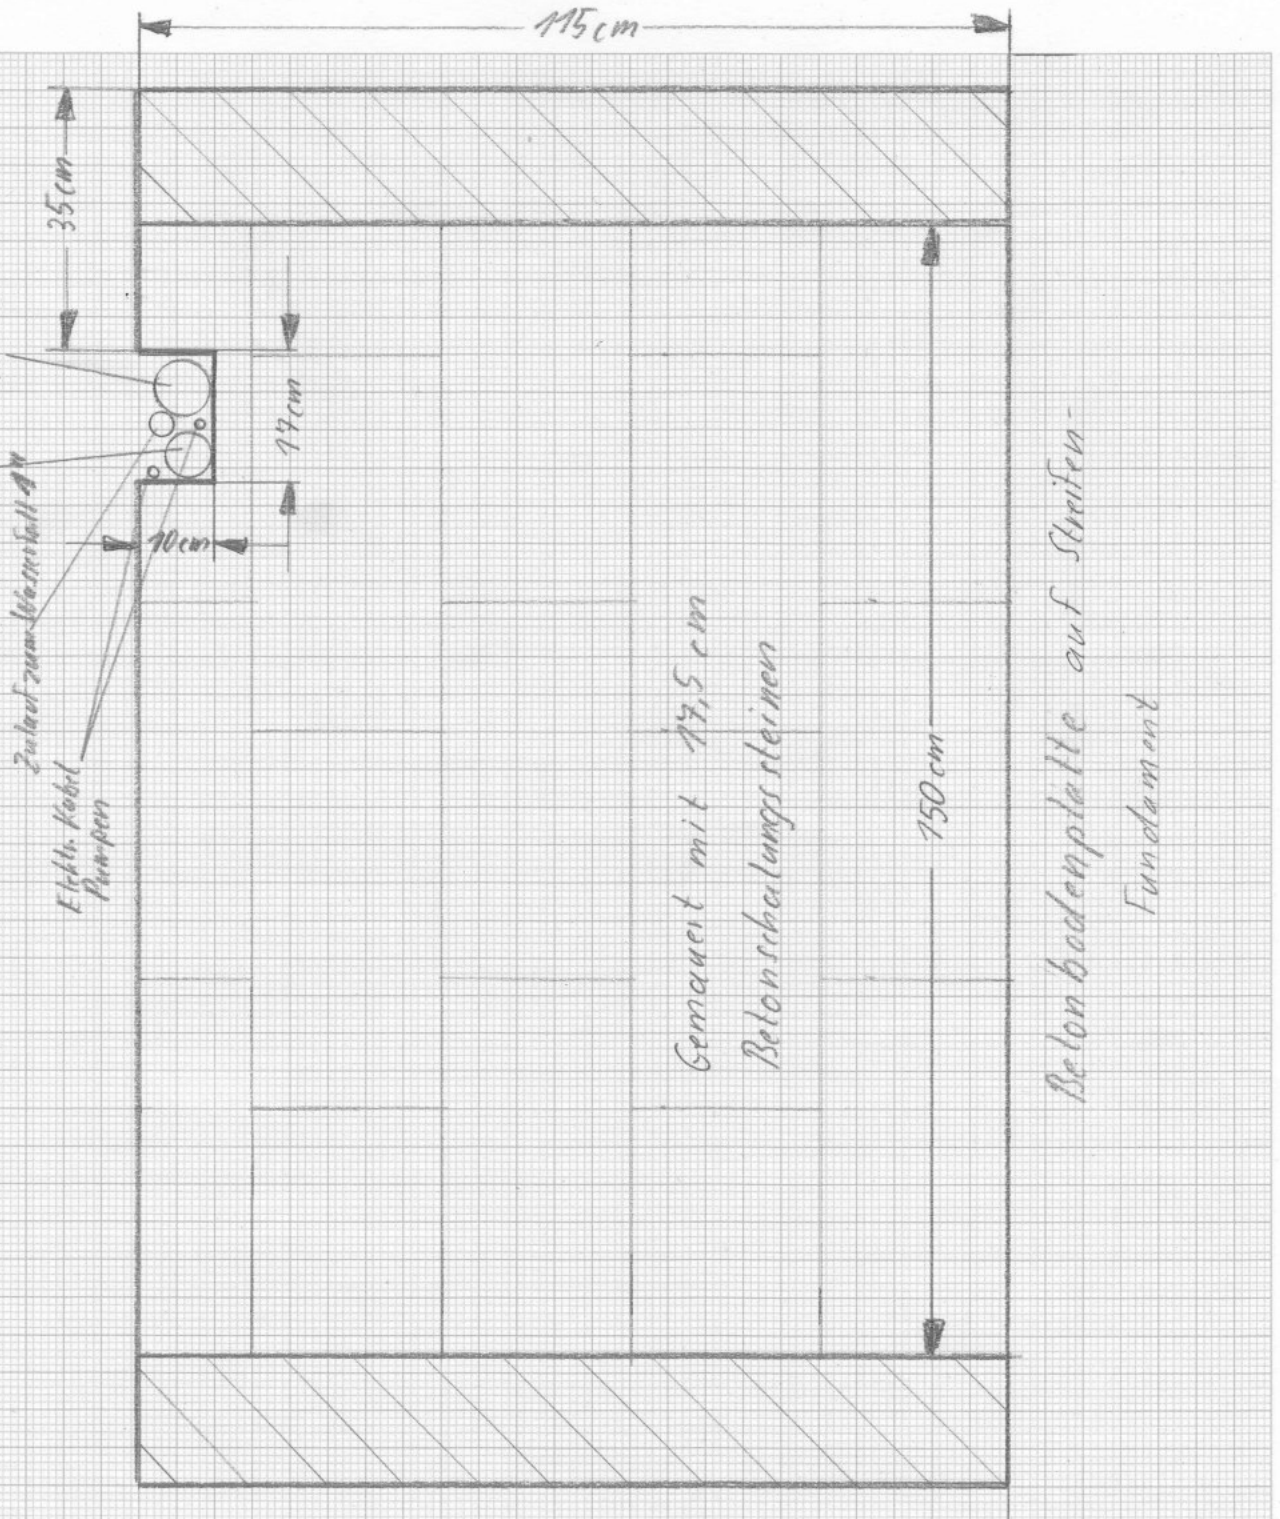

◆ Albert Handtmann Metallgusswerk GmbH & Co. KG · Birkenallee 25-31 · D-88400 Biberach/Riss  
Tel. 073 51/342-0 · Fax 073 51/342-470

◆ Handtmann Leichtmetallgießerei Annaberg GmbH & Co. KG · Sehmatalstraße 16 · D-09456 Annaberg-Buchholz  
Tel. 037 33/89-0 · Fax 037 33/89-201

◆ info.foundry@handtmann.de · www.handtmann.de