


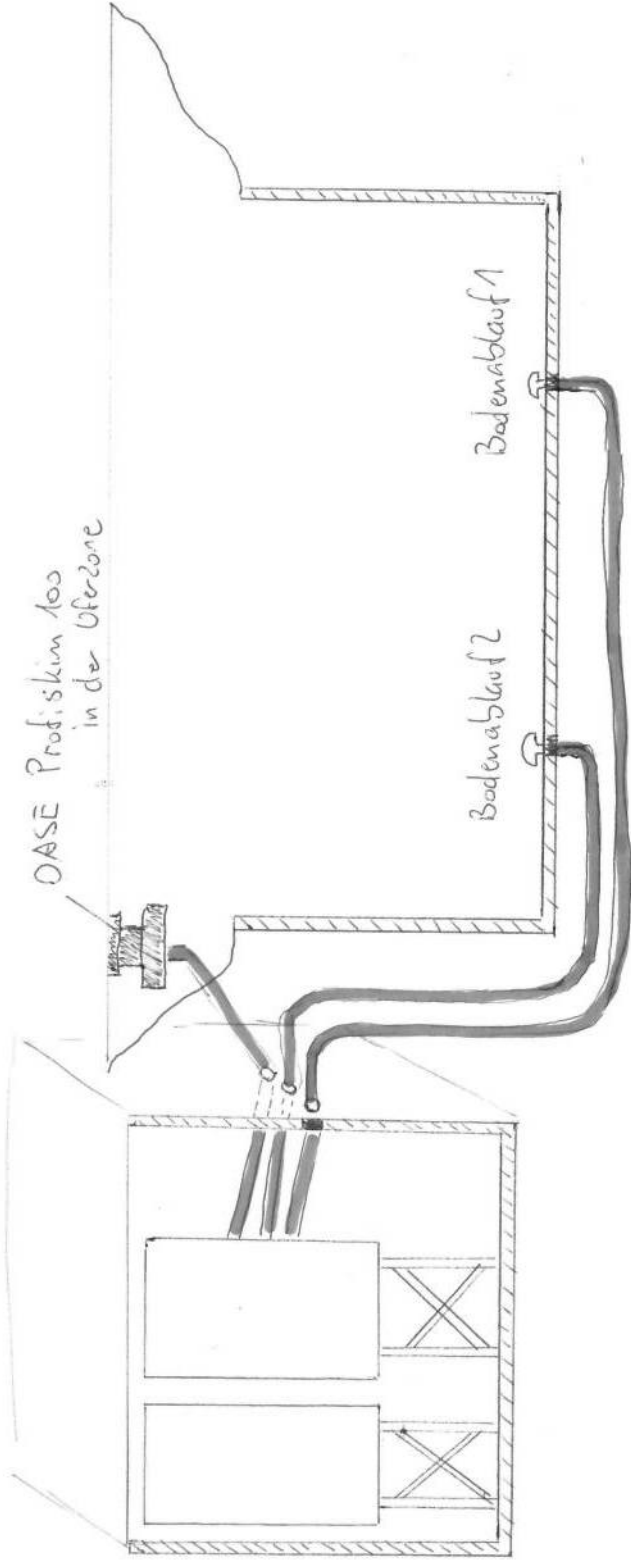

• Wandanschlüsse DN 100 im Techniksdach alle 3 auf gleicher Höhe ca. 100cm unter Wasserspiegel

• Anschluß an erste Filterkammer wie folgt:

